




Registre foncier

Bien-fonds n°3008 (parcelle)

Surface :
11'255 m²

Genre(s) de nature et bâtiment(s) :
 Bâtiment industriel 3'982 m²
 Bâtiment industriel 110 m²
 Place-jardin 3'559 m²
 Revêtement dur 3'604 m²

Propriétaire(s) :
Yverdon-les-Bains la Commune

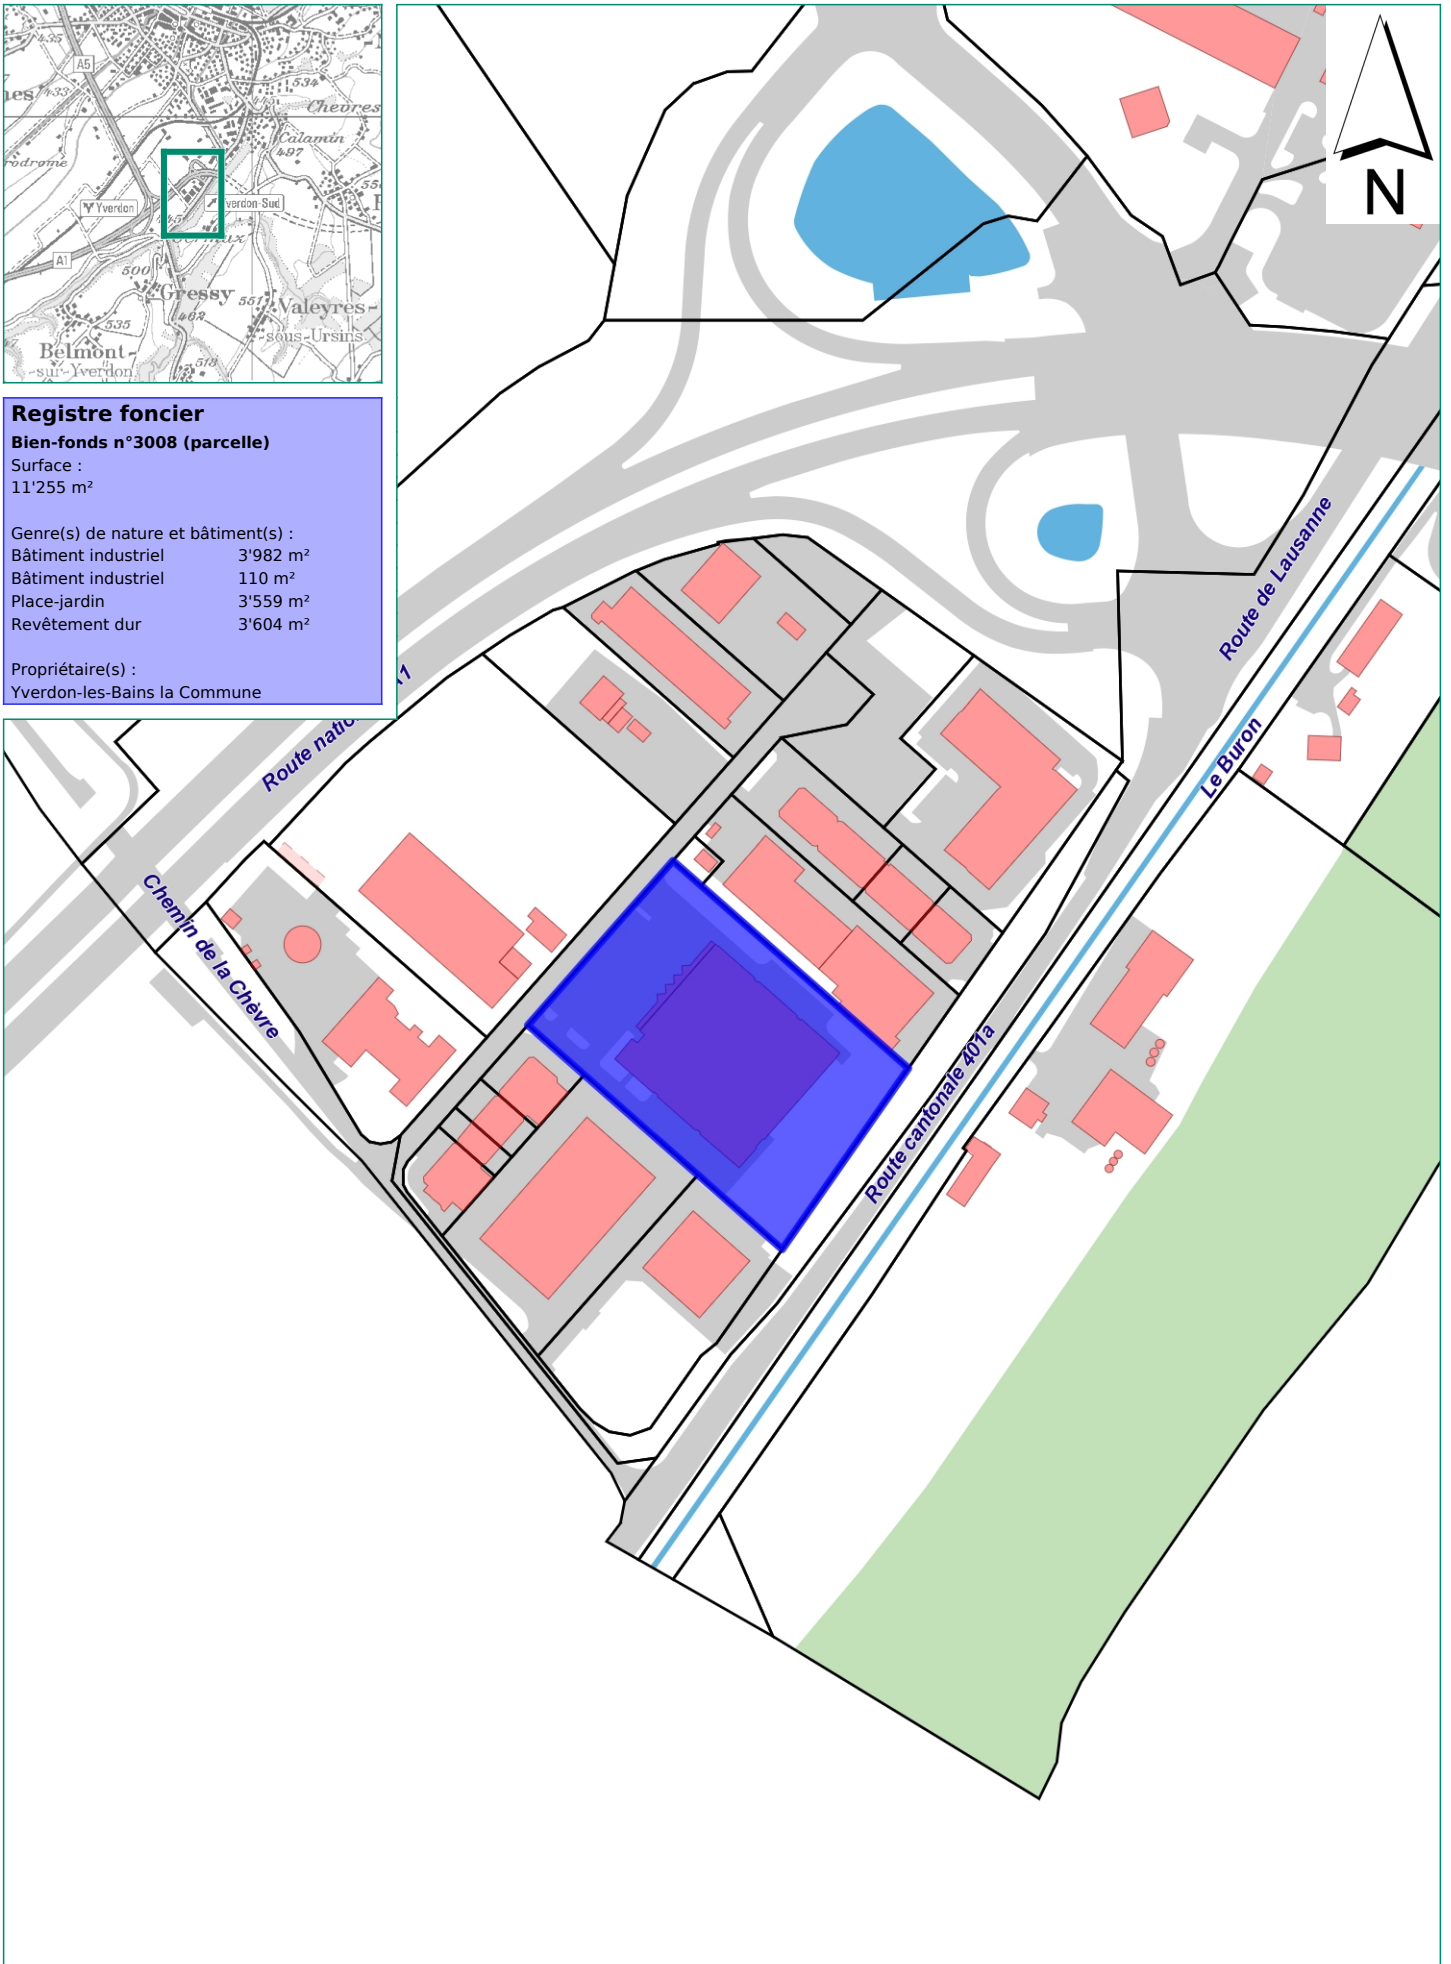

Plan de situation

Échelle :
1:3000

Établi sur la base des données cadastrales

Dépourvu de foi publique

Créé le : 23.06.2008

Auteur :